


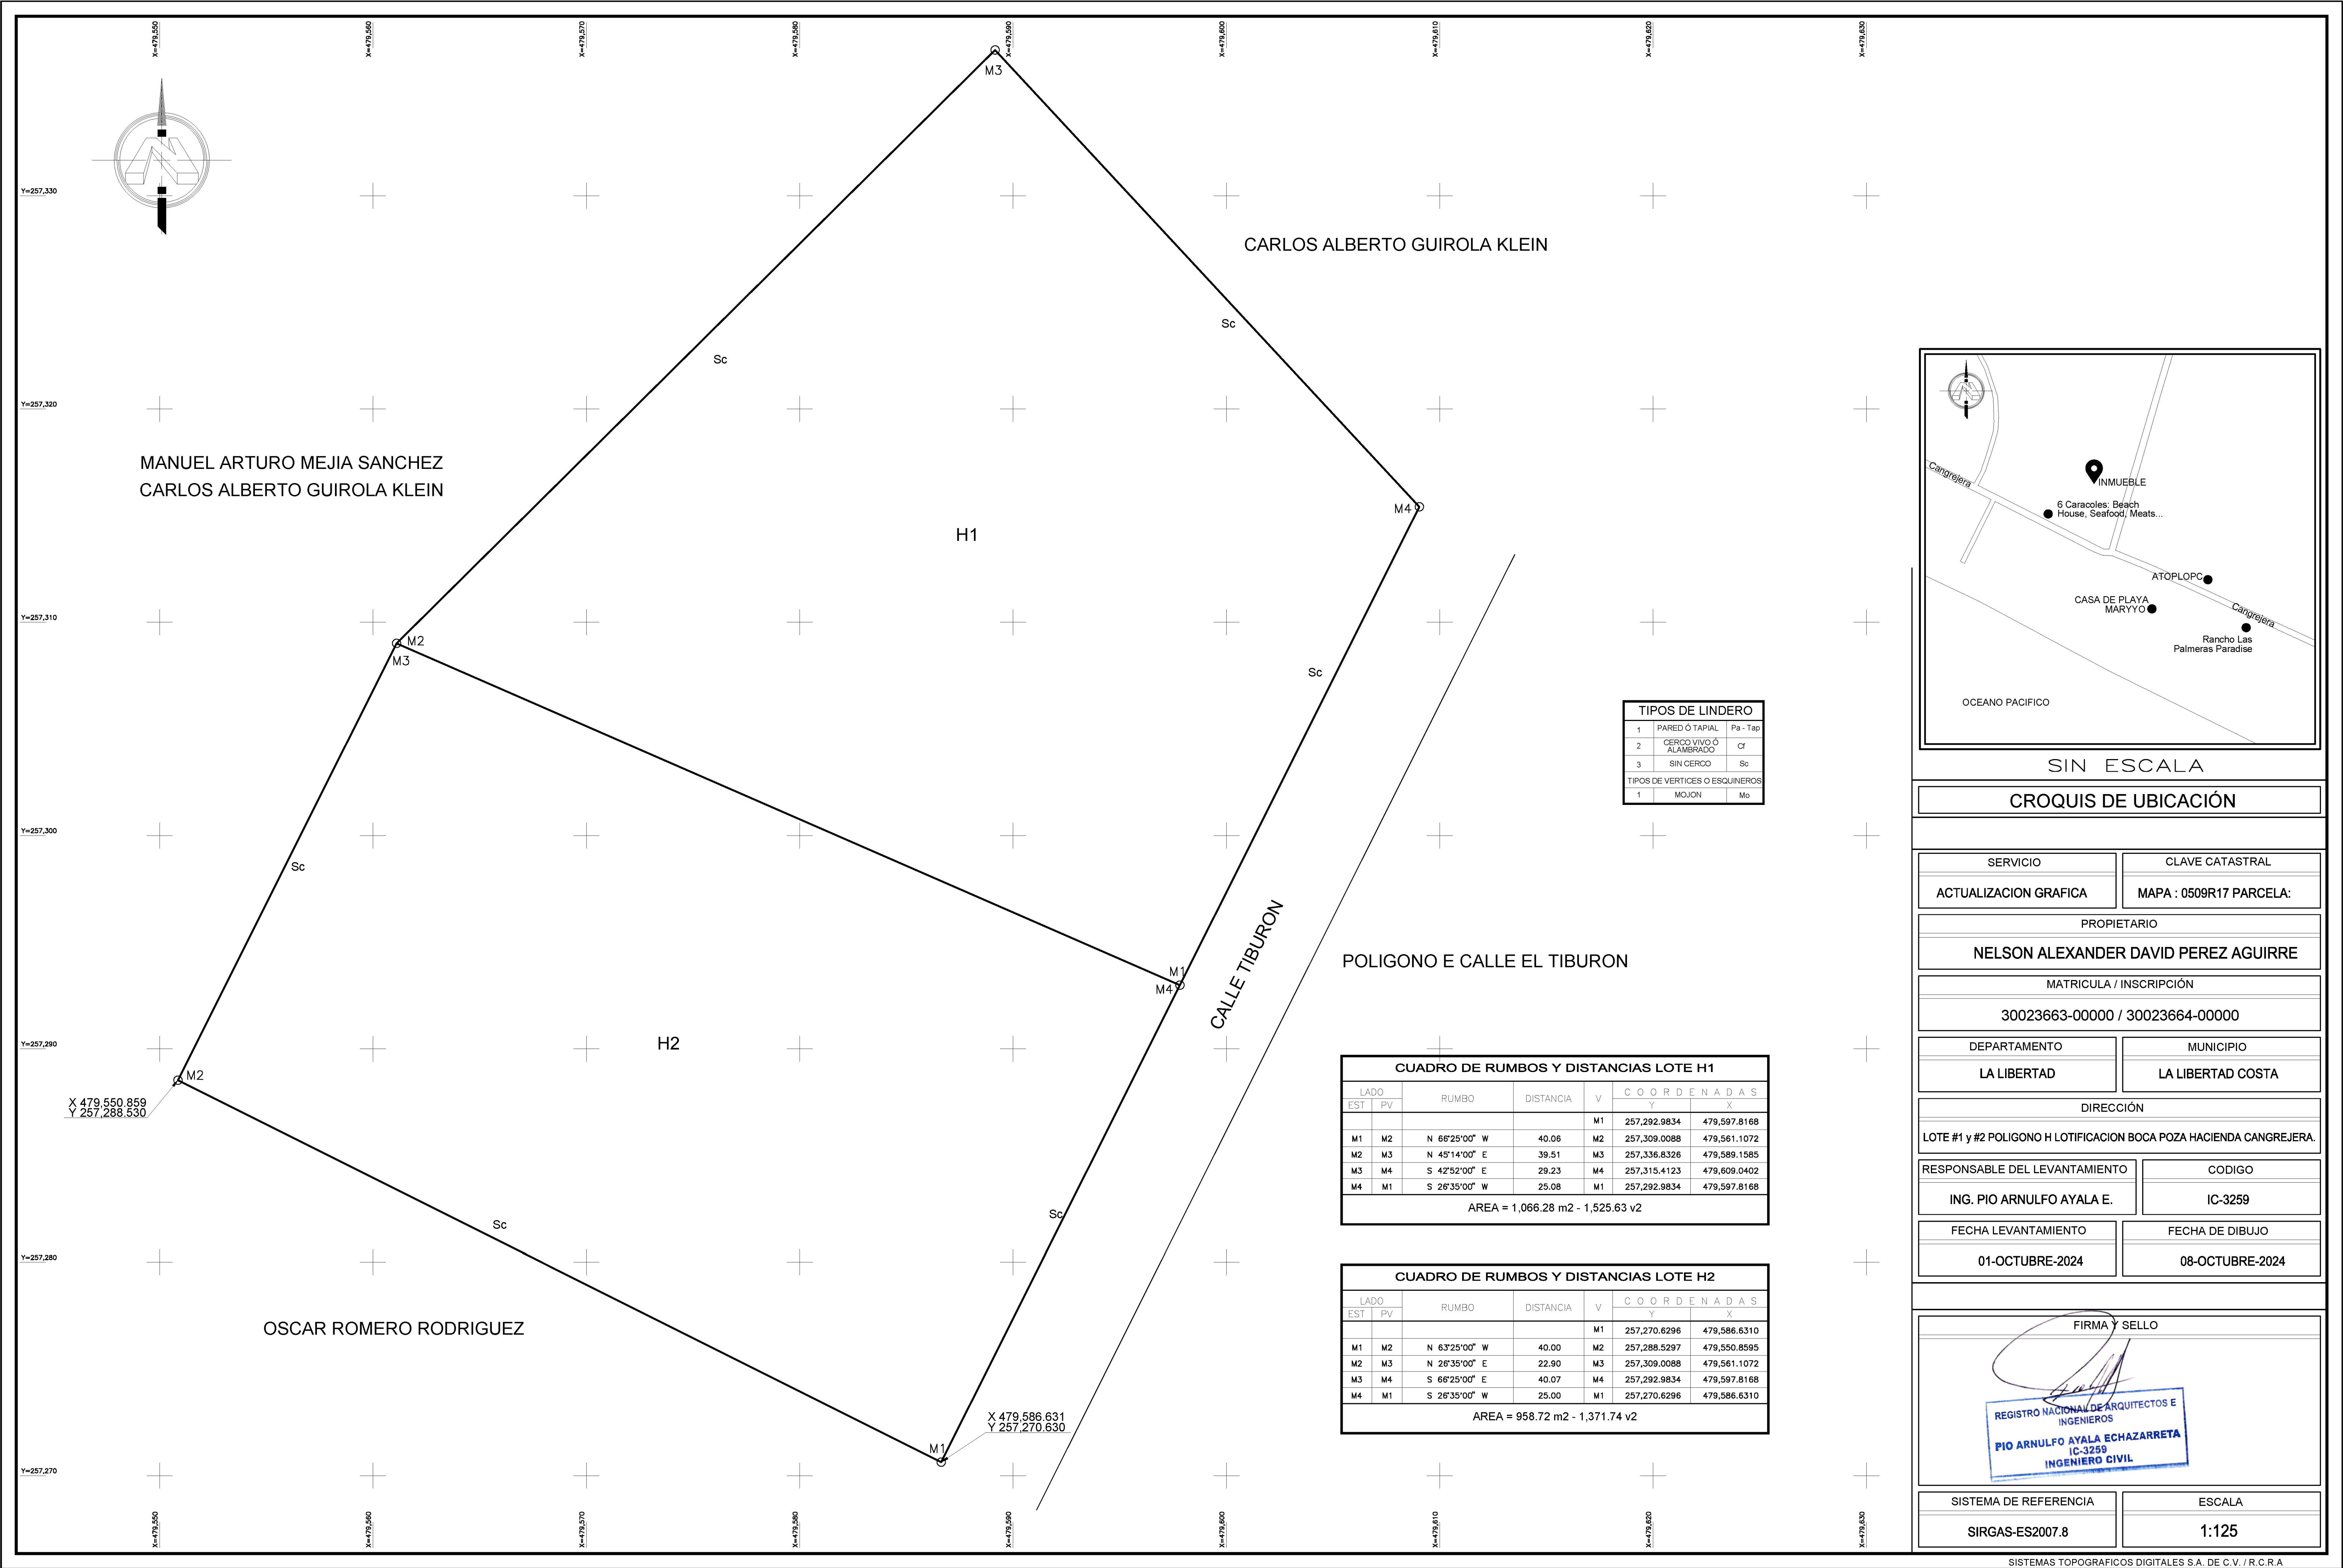

SIN ESCALA

CROQUIS DE UBICACIÓN

SERVICIO	CLAVE CATASTRAL
ACTUALIZACION GRAFICA	MAPA : 0509R17 PARCELA:
PROPIETARIO	
NELSON ALEXANDER DAVID PEREZ AGUIRRE	
MATRICULA / INSCRIPCIÓN	
30023663-00000 / 30023664-00000	
DEPARTAMENTO	MUNICIPIO
LA LIBERTAD	LA LIBERTAD COSTA
DIRECCIÓN	
LOTE #1 y #2 POLIGONO H LOTIFICACION BOCA POZA HACIENDA CANGREJERA.	
RESPONSABLE DEL LEVANTAMIENTO	CODIGO
ING. PIO ARNULFO AYALA E.	IC-3259
FECHA LEVANTAMIENTO	FECHA DE DIBUJO
01-OCTUBRE-2024	08-OCTUBRE-2024
FIRMA Y SELLO	
SISTEMA DE REFERENCIA	ESCALA
SIRGAS-ES2007.8	1:125

TIPOS DE LINDERO		
1	PARED Ó TAPIAL	Pg - T80
2	CERCO VIVO Ó ALAMBRADO	Cf
3	SIN CERCO	Sc
TIPOS DE VERTICES O ESQUINEROS		
1	MOJON	Mo

CUADRO DE RUMBOS Y DISTANCIAS LOTE H1						
LADO		RUMBO	DISTANCIA	V	C O O R D E N A D A S	
EST	PV				Y	X
M1	M2	N 68°25'00" W	40.06	M1	257,292.9834	479,597.8168
M2	M3	N 45°14'00" E	39.51	M3	257,309.0088	479,561.1072
M3	M4	S 42°52'00" E	29.23	M4	257,315.4123	479,609.0402
M4	M1	S 26°35'00" W	25.08	M1	257,292.9834	479,597.8168
AREA = 1,066.28 m2 - 1,525.63 v2						

CUADRO DE RUMBOS Y DISTANCIAS LOTE H2						
LADO		RUMBO	DISTANCIA	V	C O O R D E N A D A S	
EST	PV				Y	X
M1	M2	N 63°25'00" W	40.00	M2	257,270.6296	479,586.6310
M2	M3	N 26°35'00" E	22.90	M3	257,309.0088	479,561.1072
M3	M4	S 66°25'00" E	40.07	M4	257,292.9834	479,597.8168
M4	M1	S 26°35'00" W	25.00	M1	257,270.6296	479,586.6310
AREA = 958.72 m2 - 1,371.74 v2						